


**MIEJSCOWY PLAN ZAGOSPODAROWANIA PRZESTRZENNEGO  
DLA DZIAŁEK NR EWID. GR. 185 I 186 (OBRĘB ZAGADKI)  
W GMINIE SZCZERCÓW**


**ZAŁĄCZNIK NR 1 DO UCHWAŁY NR  
RADY GMINY SZCZERCÓW z dnia**

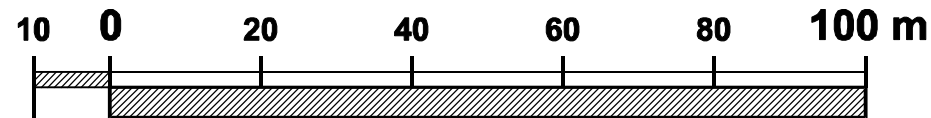

**SKALA  
1:1000  
1 cm - 10 m**

WYRYS ZE STUDIUM UWARUNKOWAŃ I KIERUNKÓW  
ZAGOSPODAROWANIA PRZESTRZENNEGO  
GMINY SZCZERCÓW

— GRANICA OBSZARU OBJĘTEGO PLANEM

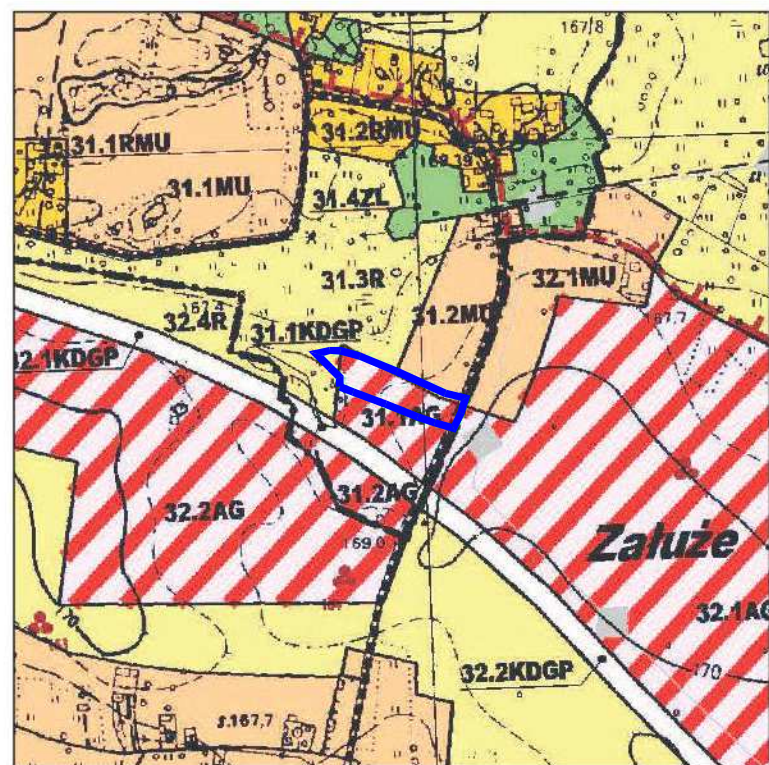

- MU** Tereny o dominującej funkcji zabudowy mieszkaniowo-usługowej
- AG** Tereny o dominującej funkcji aktywności gospodarczych
- R** Tereny o dominującej funkcji terenów rolnych

**USTALENIA PLANU**

- GRANICA OBSZARU OBJĘTEGO PLANEM
- LINIA ROZGRANICZAJĄCA TERENY O RÓŻNYM PRZEZNACZENIU LUB RÓŻNYCH ZASADACH ZAGOSPODAROWANIA
- NIEPRZEKACZALNA LINIA ZABUDOWY
- MNU** TEREN ZABUDOWY MIESZKANIOWO-USŁUGOWEJ
- KDD** TEREN DROGI PUBLICZNEJ - DROGA DOJAZDOWA

**OZNACZENIA INFORMACYJNE**

- LINIE WYMIAROWE [m]

